


Na láně 55, Zbýšov

byt B1 1.NP - přízemí


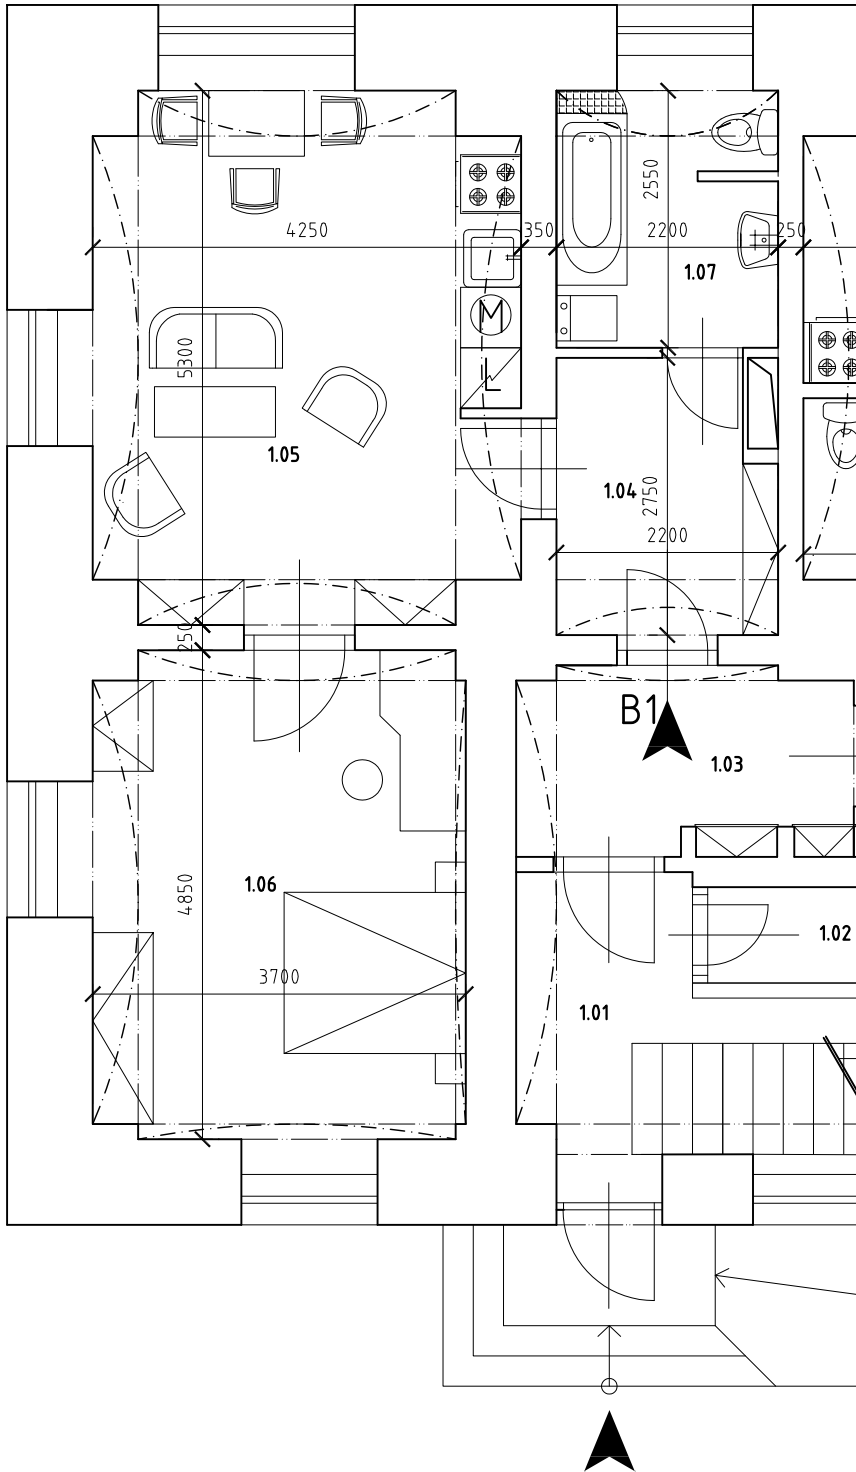



BYT č. 1

2+KK

| | | |
|-----|----------------|--------------|
| 104 | Předsíň | 5,83 |
| 105 | Obytná kuchyně | 22,94 |
| 106 | Ložnice | 18,64 |
| 107 | Koupelna + WC | 5,96 |
| 04 | Sklep | 6,5 |
| | | 59,87 |

umístění sklepní kóje

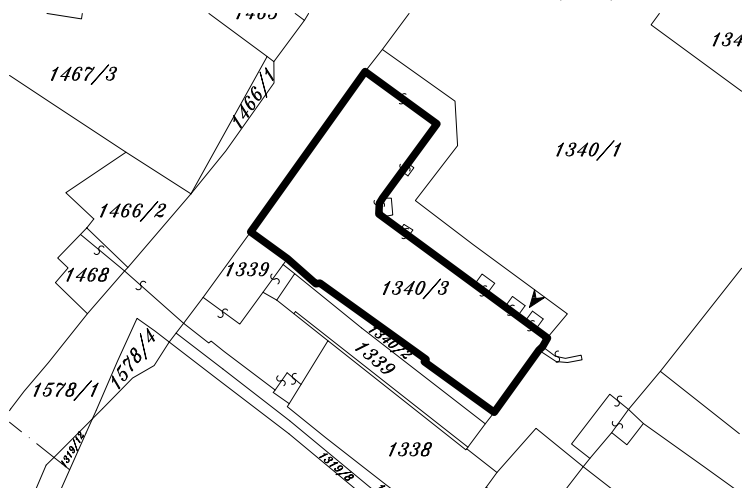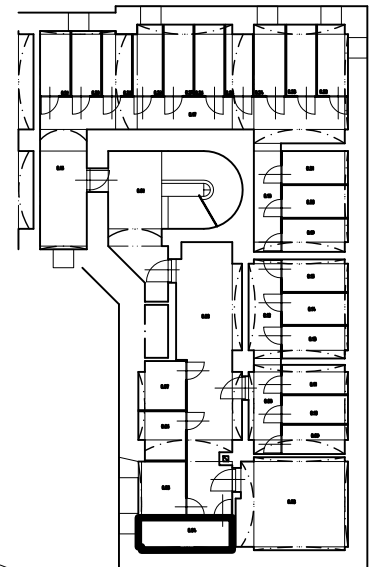

| | | | |
|--|---|--|---|
| Vedoucí projektu: Ing. Petr Vašíček | Zodpovědný projektant: Ing. Petr Vašíček | Vypracoval: Alice Egnerová Ladislav Ševela |  VAŠSTAV, s.r.o. Staňkova 103/18 Brno, 602 00 |
| Investor: VAŠSTAV, s.r.o., Staňkova 18, 602 00 Brno | | | |
| Název stavby: Stavební úpravy domu par.č. 1340/3 Na láně 55, Zbýšov | | stupeň: realizace | č. zakázky: 3/2008 |
| Část: stavební | | měřítko: 1:75 | datum: 03/08 |
| Název výkresu: Půdorys 1. NP - stavební úpravy | | číslo výkř.: 3 | |